


Planungsbereich 20,41 m

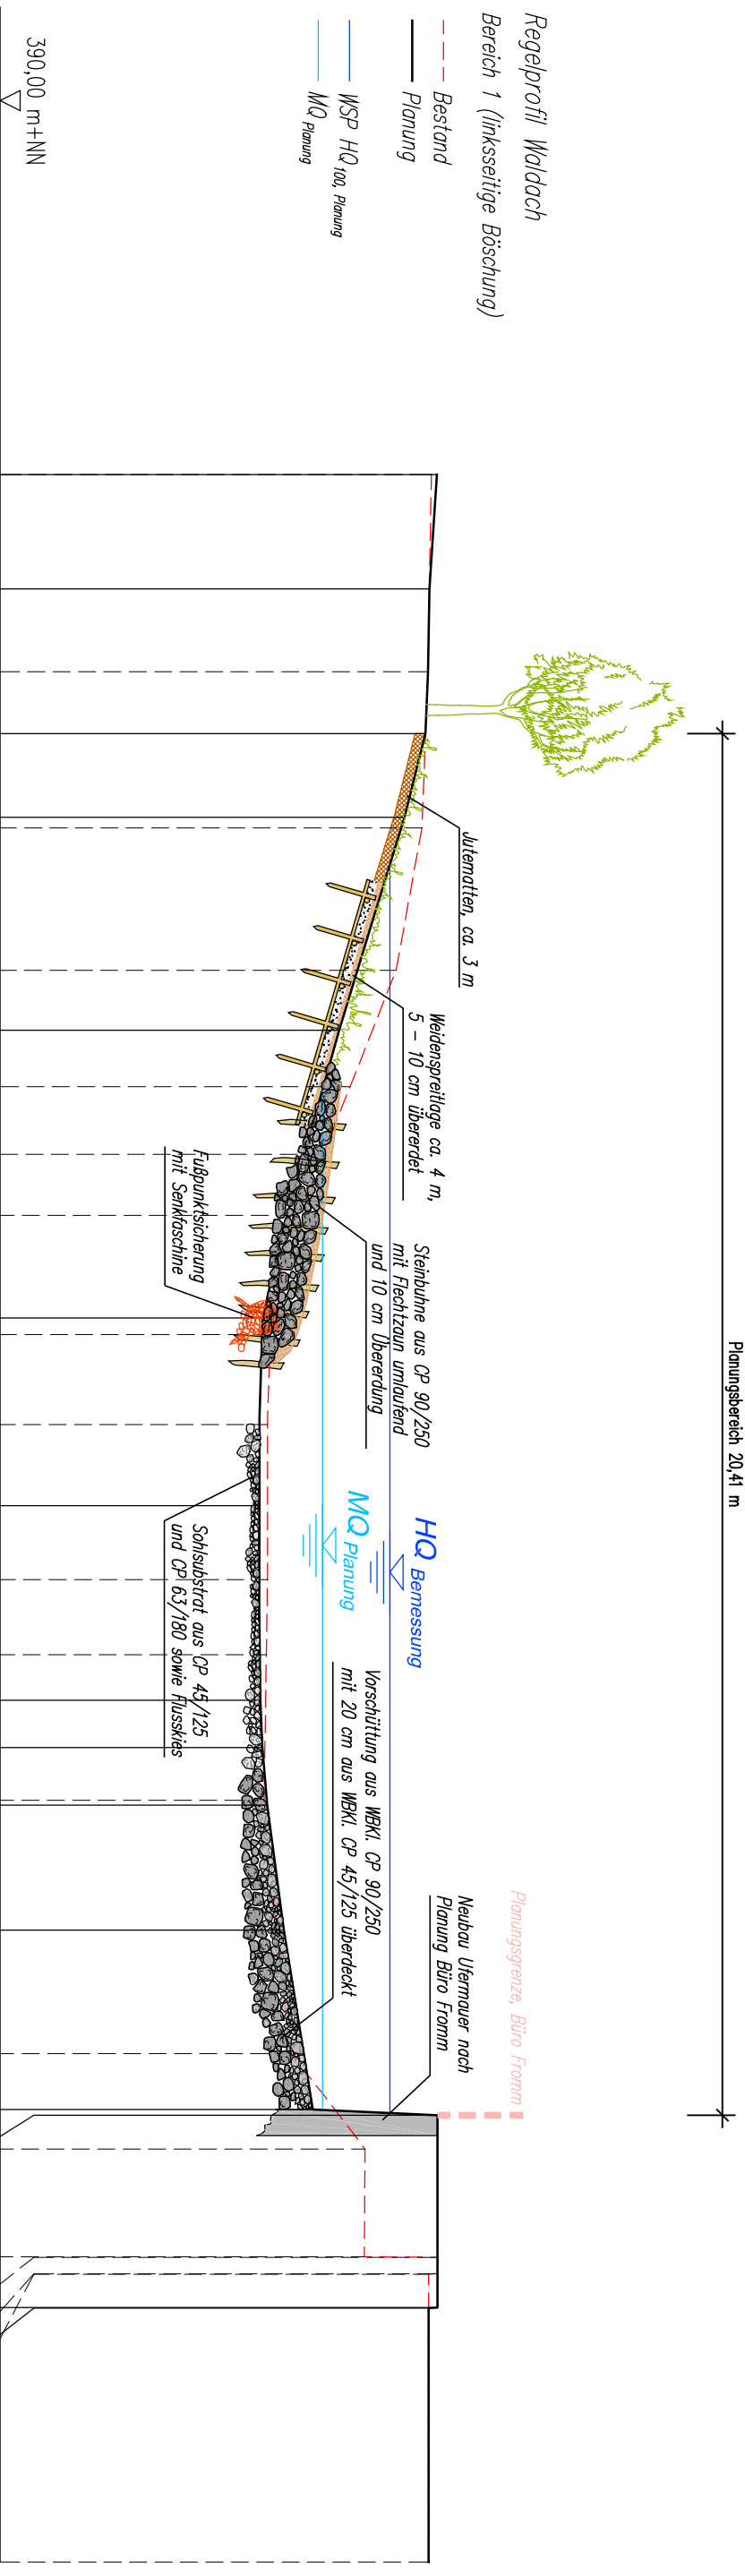

Bestand		Planung	
Station [m]	Höhe [m+NN]	Station [m]	Höhe [m+NN]
0,00	396,37	0,00	396,45
		1,69	396,34
2,91	396,32	2,91	396,32
		3,83	396,28
5,22	396,23	5,06	395,97
		7,32	395,85
		8,21	395,01
		9,04	395,17
		10,04	394,77
		10,94	394,29
		12,46	393,88
		14,03	393,95
		15,23	393,83
		16,32	393,95
		17,43	393,93
		18,10	393,85
		18,80	393,87
		19,65	393,95
		21,50	394,19
		23,32	394,28
		24,15	394,62
		24,23	396,46
		27,07	396,46
		27,08	396,33
		26,32	395,38
		26,33	396,46
		26,57	396,46
		26,58	396,33
		30,83	396,33

Regelprofil Waldach
Bereich 1 (linkseitige Böschung)

- Bestand
- Planung
- WSP HQ 100, Planung
- MQ Planung

390,00 m+NN

Dipl.-Ing. (FH)
Markus Heberle
 Ingenieurbüro für Wasserwirtschaft
 und Stadtplanung
 info@buero-heberle.de
 09072

Eberhardstraße 31
 72108 Reutenburg
 Tel. 07172 - 938390
 Fax 07172 - 938391
 info@buero-heberle.de

Maßstab: 1:100
 Umlage: 5
 Blatt: 1
 Projekt: 09072

Auftraggeber: Landesgartenschau Nagold 2012 GmbH
 Freudenstädter Straße 25, 72202 Nagold
 Telefon (07142) 820266 Telefax (07142) 820268 Mailadresse: info@lgs-nagold.de

Projektinhalt:
 Naturnahe Umgestaltung und Verbesserung des
 Hochwasserschutzes der Waldach in Nagold
Regelprofil Bereich 1
 Entwurfs- und Genehmigungsplanung - Wasserrecht