


Planungsbereich 13,18 m

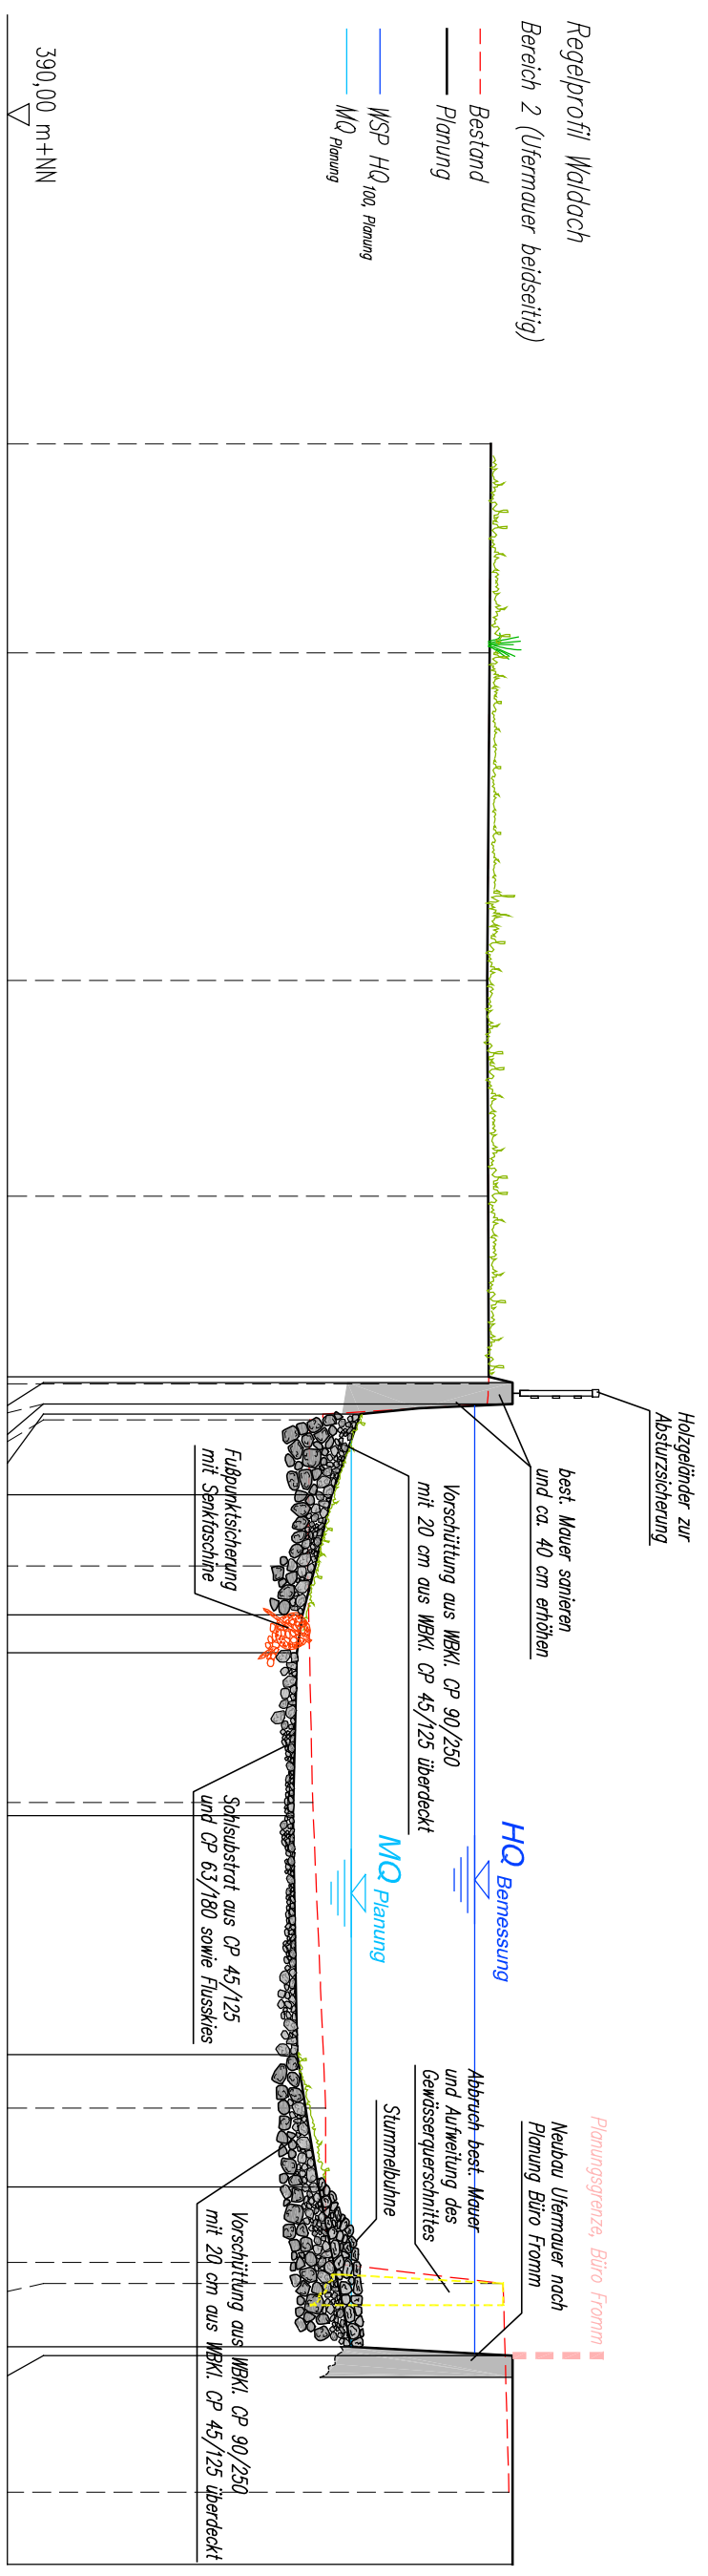

Bestand		Planung	
Höhe [m+NN]	Station [m]	Höhe [m+NN]	Station [m]
396,70	0,00	396,70	0,00
396,68	2,89	396,68	2,89
396,65	7,43	396,65	7,43
396,66	10,42	396,66	10,42
396,67	12,92	396,67	12,92
396,65	13,30	397,00	13,00
394,19	13,52	397,00	13,30
		394,89	13,44
		394,50	14,55
394,16	15,54		
		394,09	16,22
		394,01	16,74
394,23	18,82	393,96	19,00
394,41	23,05	394,02	22,31
394,41	25,19	394,31	24,14
396,87	25,48		
		394,76	26,36
		397,00	26,48
396,95	28,37		
		397,00	29,37

Regelprofil Waldach  
Bereich 2 (Ufermauer beidseitig)

- Bestand
- Planung
- WSP HQ 100, Planung
- MQ Planung

**Dipl.-Ing. (FH)**  
**Markus Heberle**  
 Ingenieurbüro für Wasserwirtschaft  
 und Stadtplanung  
 info@buero-heberle.de  
 Eberhardstraße 31  
 72108 Reichenburg  
 Tel. 07172 - 938390  
 Fax 07172 - 938391  
 Projekt Nr.: 09072

Auftraggeber: Landesgartenschau Nagold 2012 GmbH  
 Freudenstädter Straße 25, 72202 Nagold  
 Telefon (07142) 820266, Telefax (07142) 820268, info@landesgartenschau-nagold.de

Maßstab: 1:100  
 Umlauf: 5  
 Blatt: 2  
 Projekt Nr.: 09072

Projekttitel:  
**Naturnahe Umgestaltung und Verbesserung des Hochwasserschutzes der Waldach in Nagold**  
**Regelprofil Bereich 2**  
 Entwurfs- und Genehmigungsplanung - Wasserrecht  
 Stand: 17.02.2010